


# Konzept: Baum und Bogen Beleuchtungskonzept


## Legende

-  Schaufenster
-  Fenster
-  Eingang
-  Toreinfahrt
-  Baum
-  Asphalt
-  Betonpflaster
-  Betonpflaster
-  rotes Pflaster
-  rotes Pflaster mit Rasterung
-  Stellplatz (50 insgesamt)
-  Hecke
-  Poller
-  Mastleuchten
-  Pollerleuchten
-  Sitzbank
-  Bestuhlung

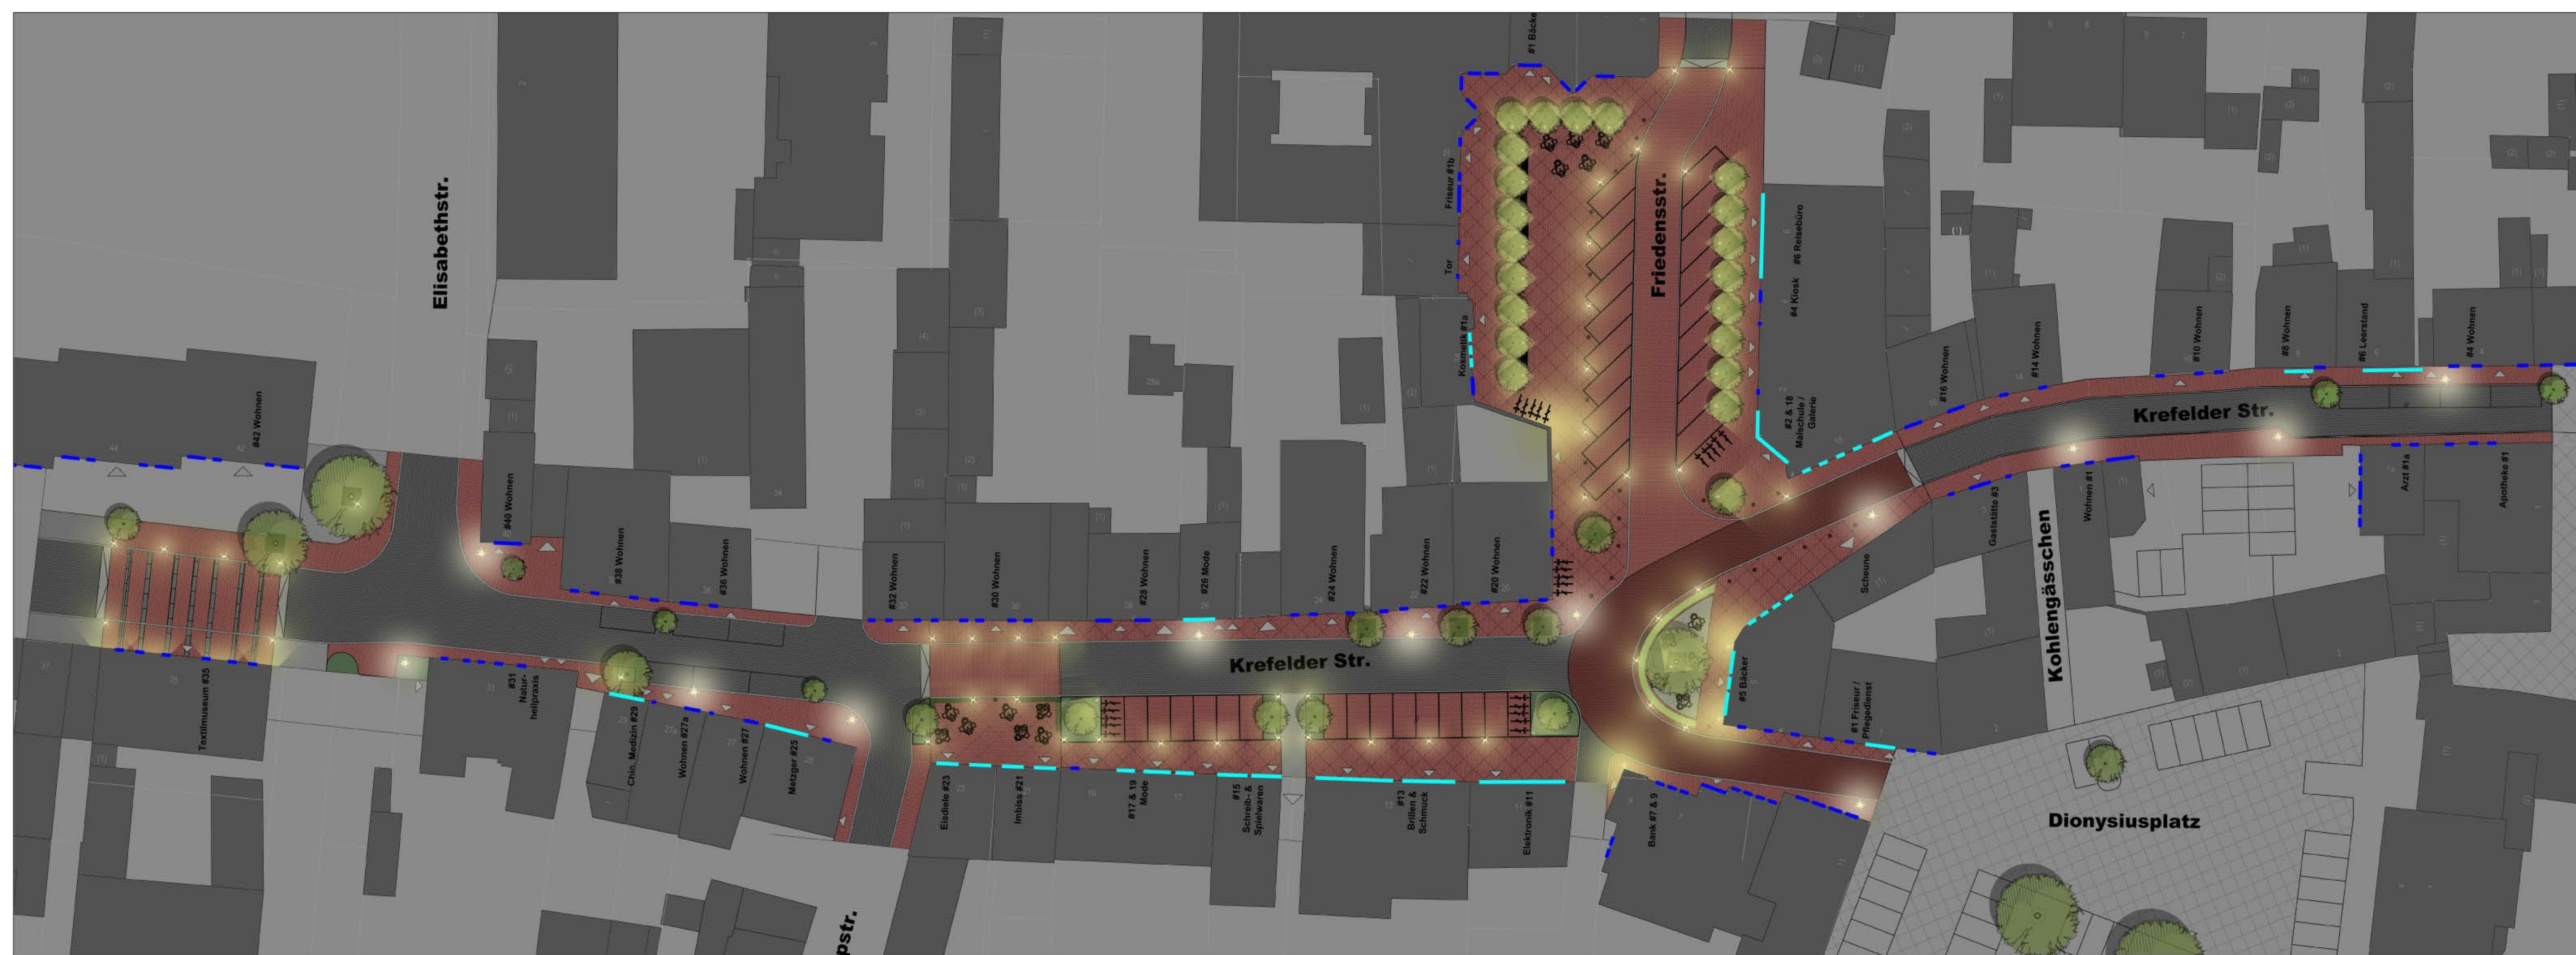


M 1:250

Schnitt A-A

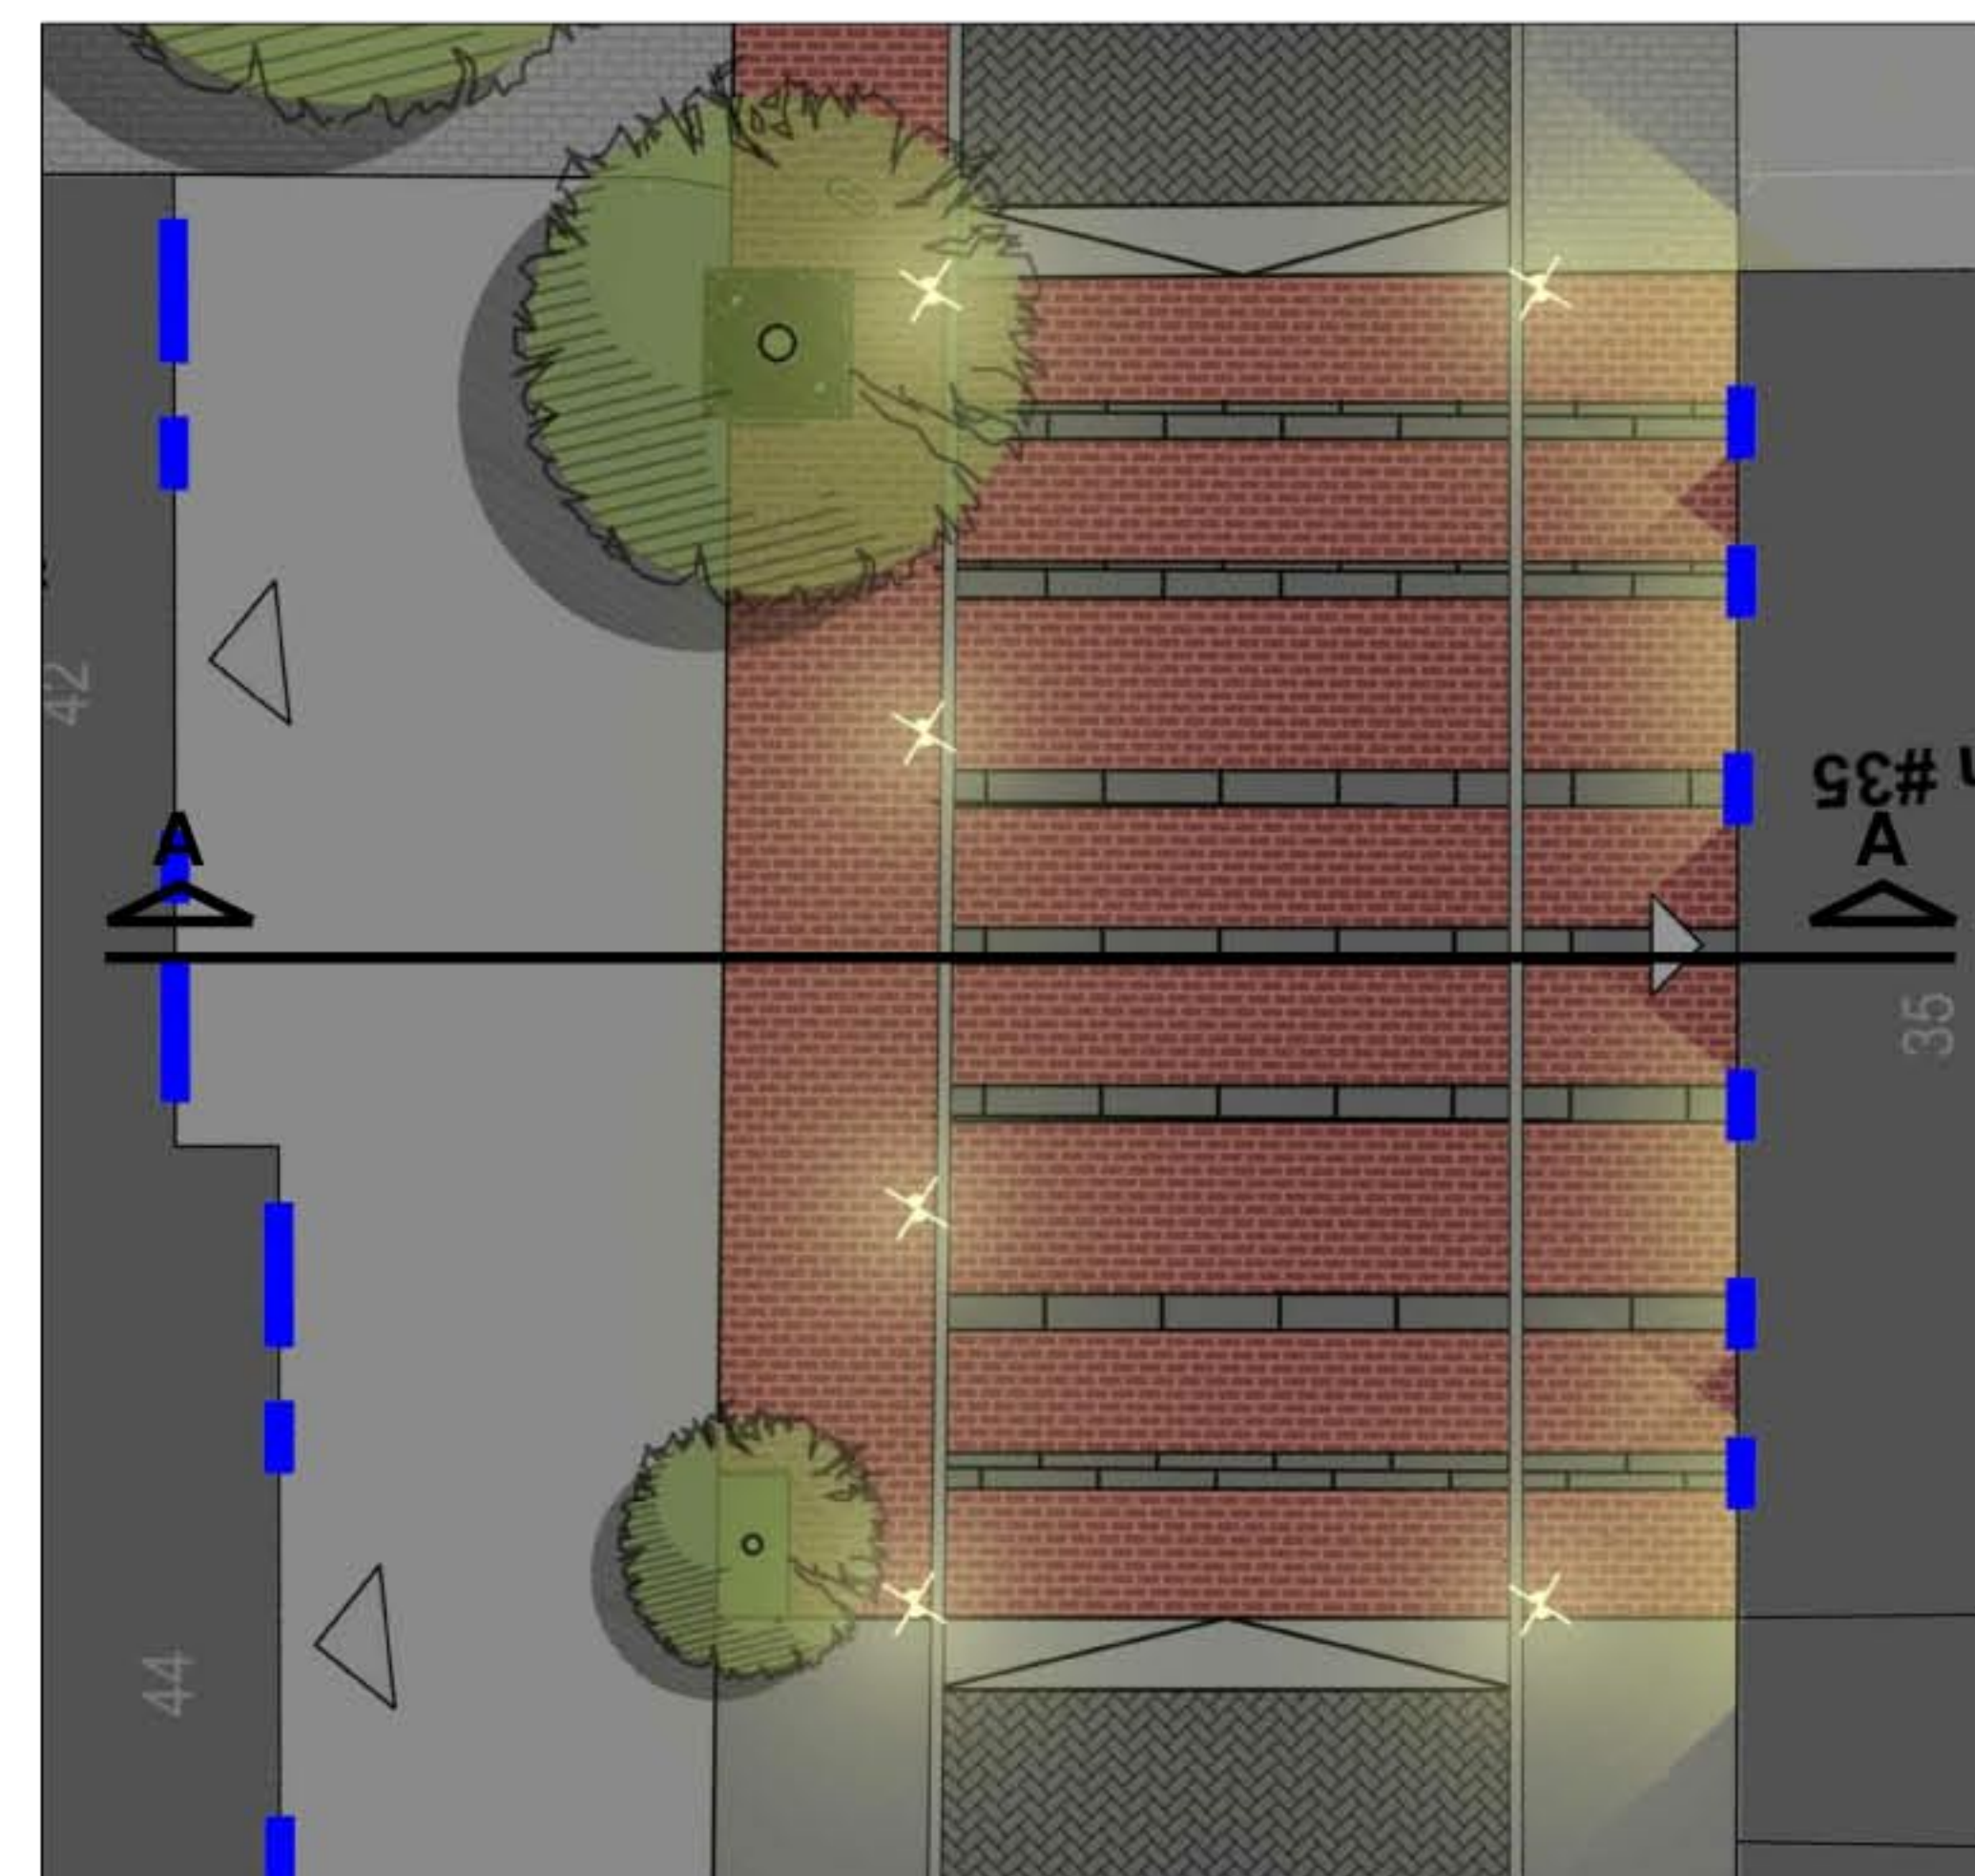


M 1:100

Schnitt B-B

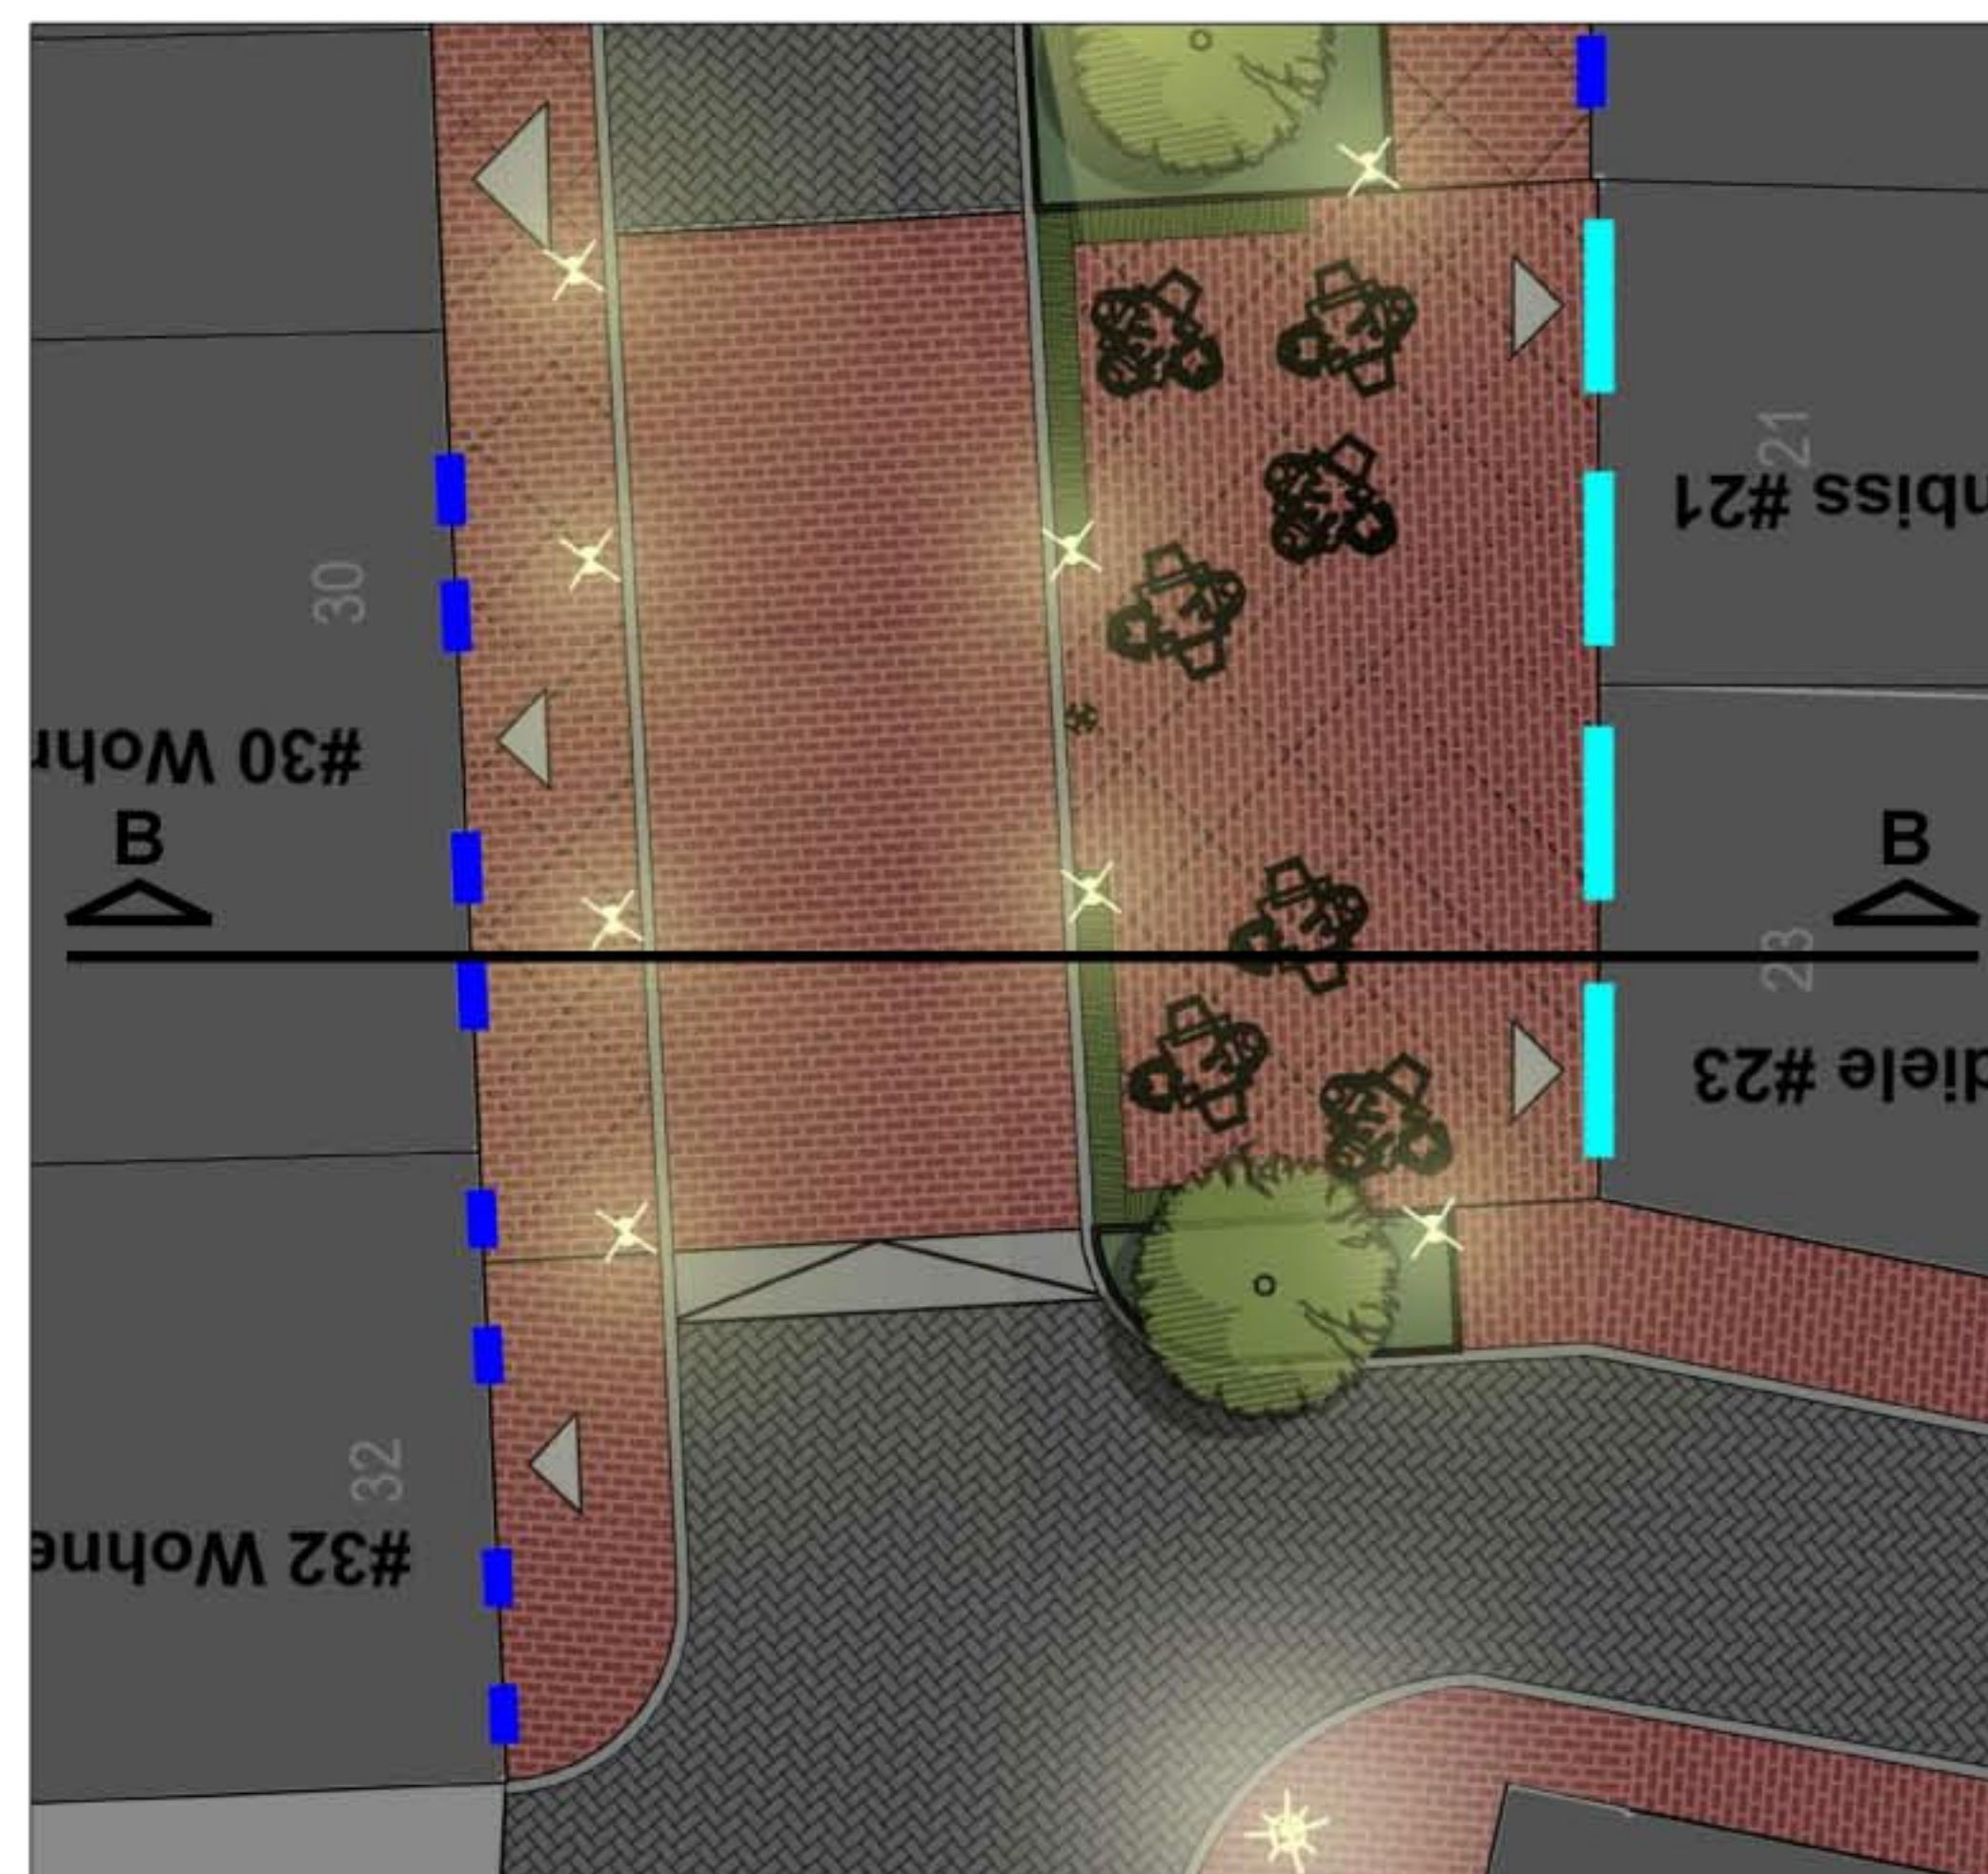


M 1:100

Schnitt C-C


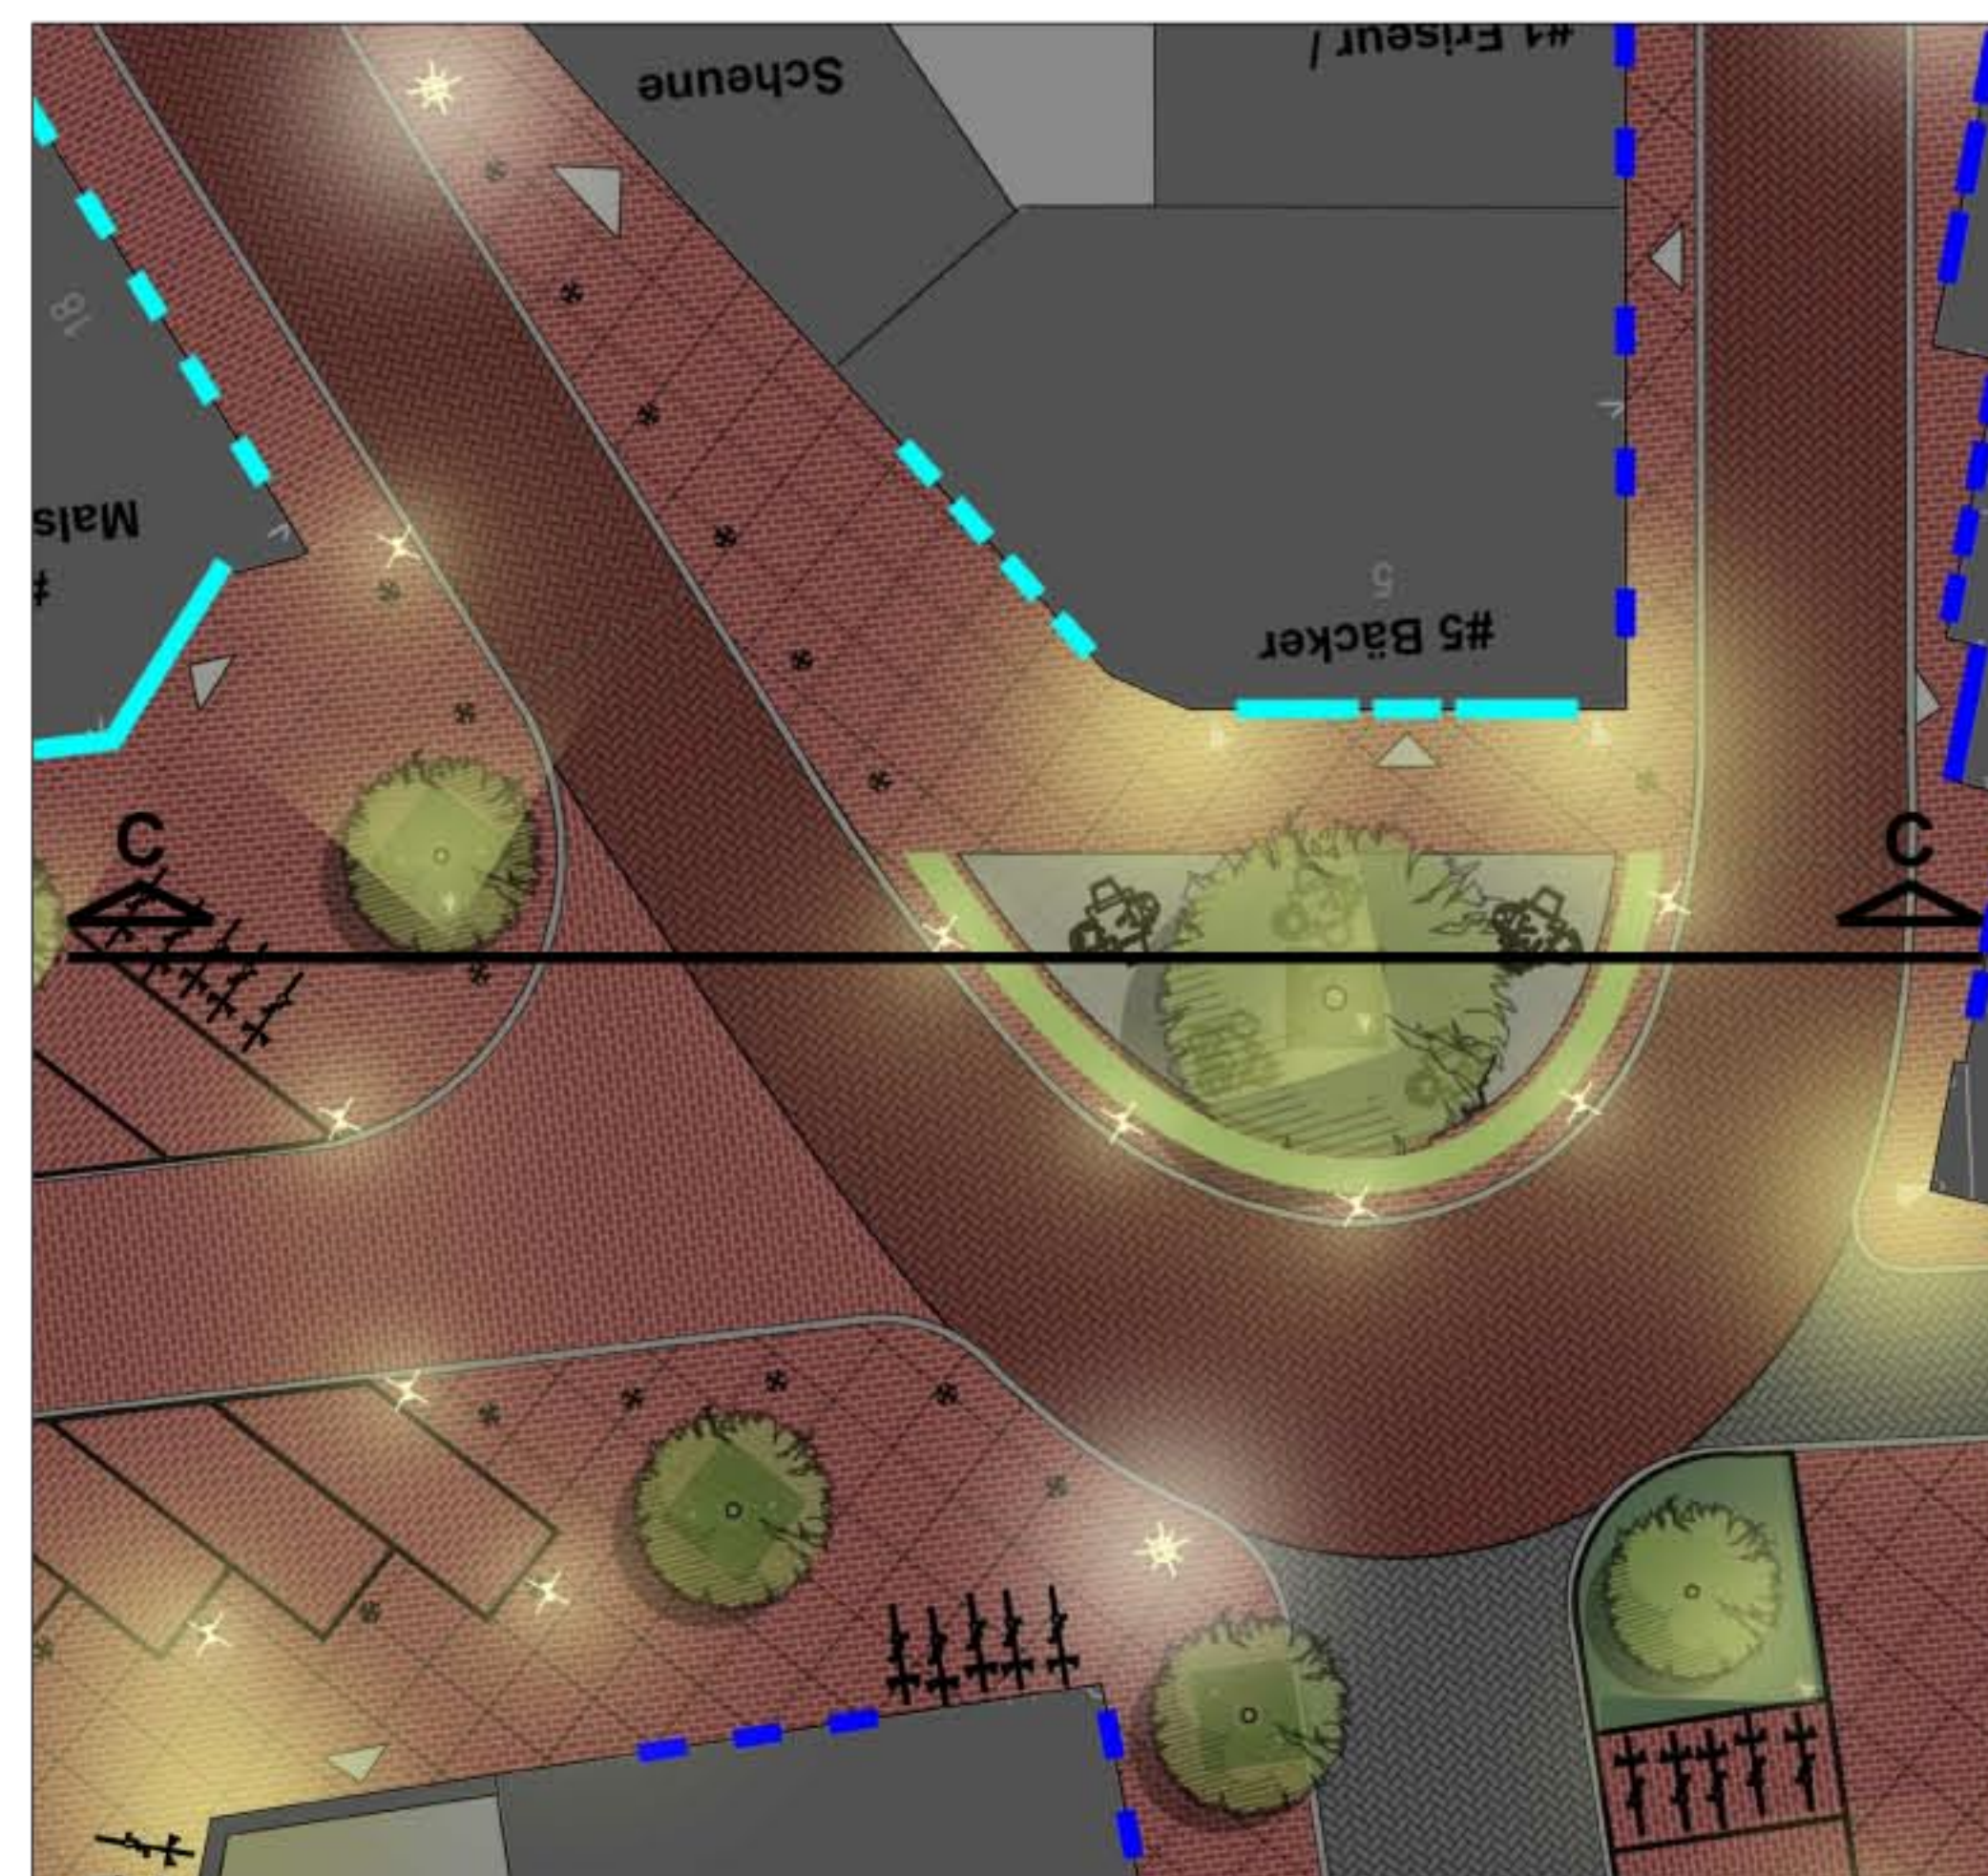


M 1:150

Schnitt D-D

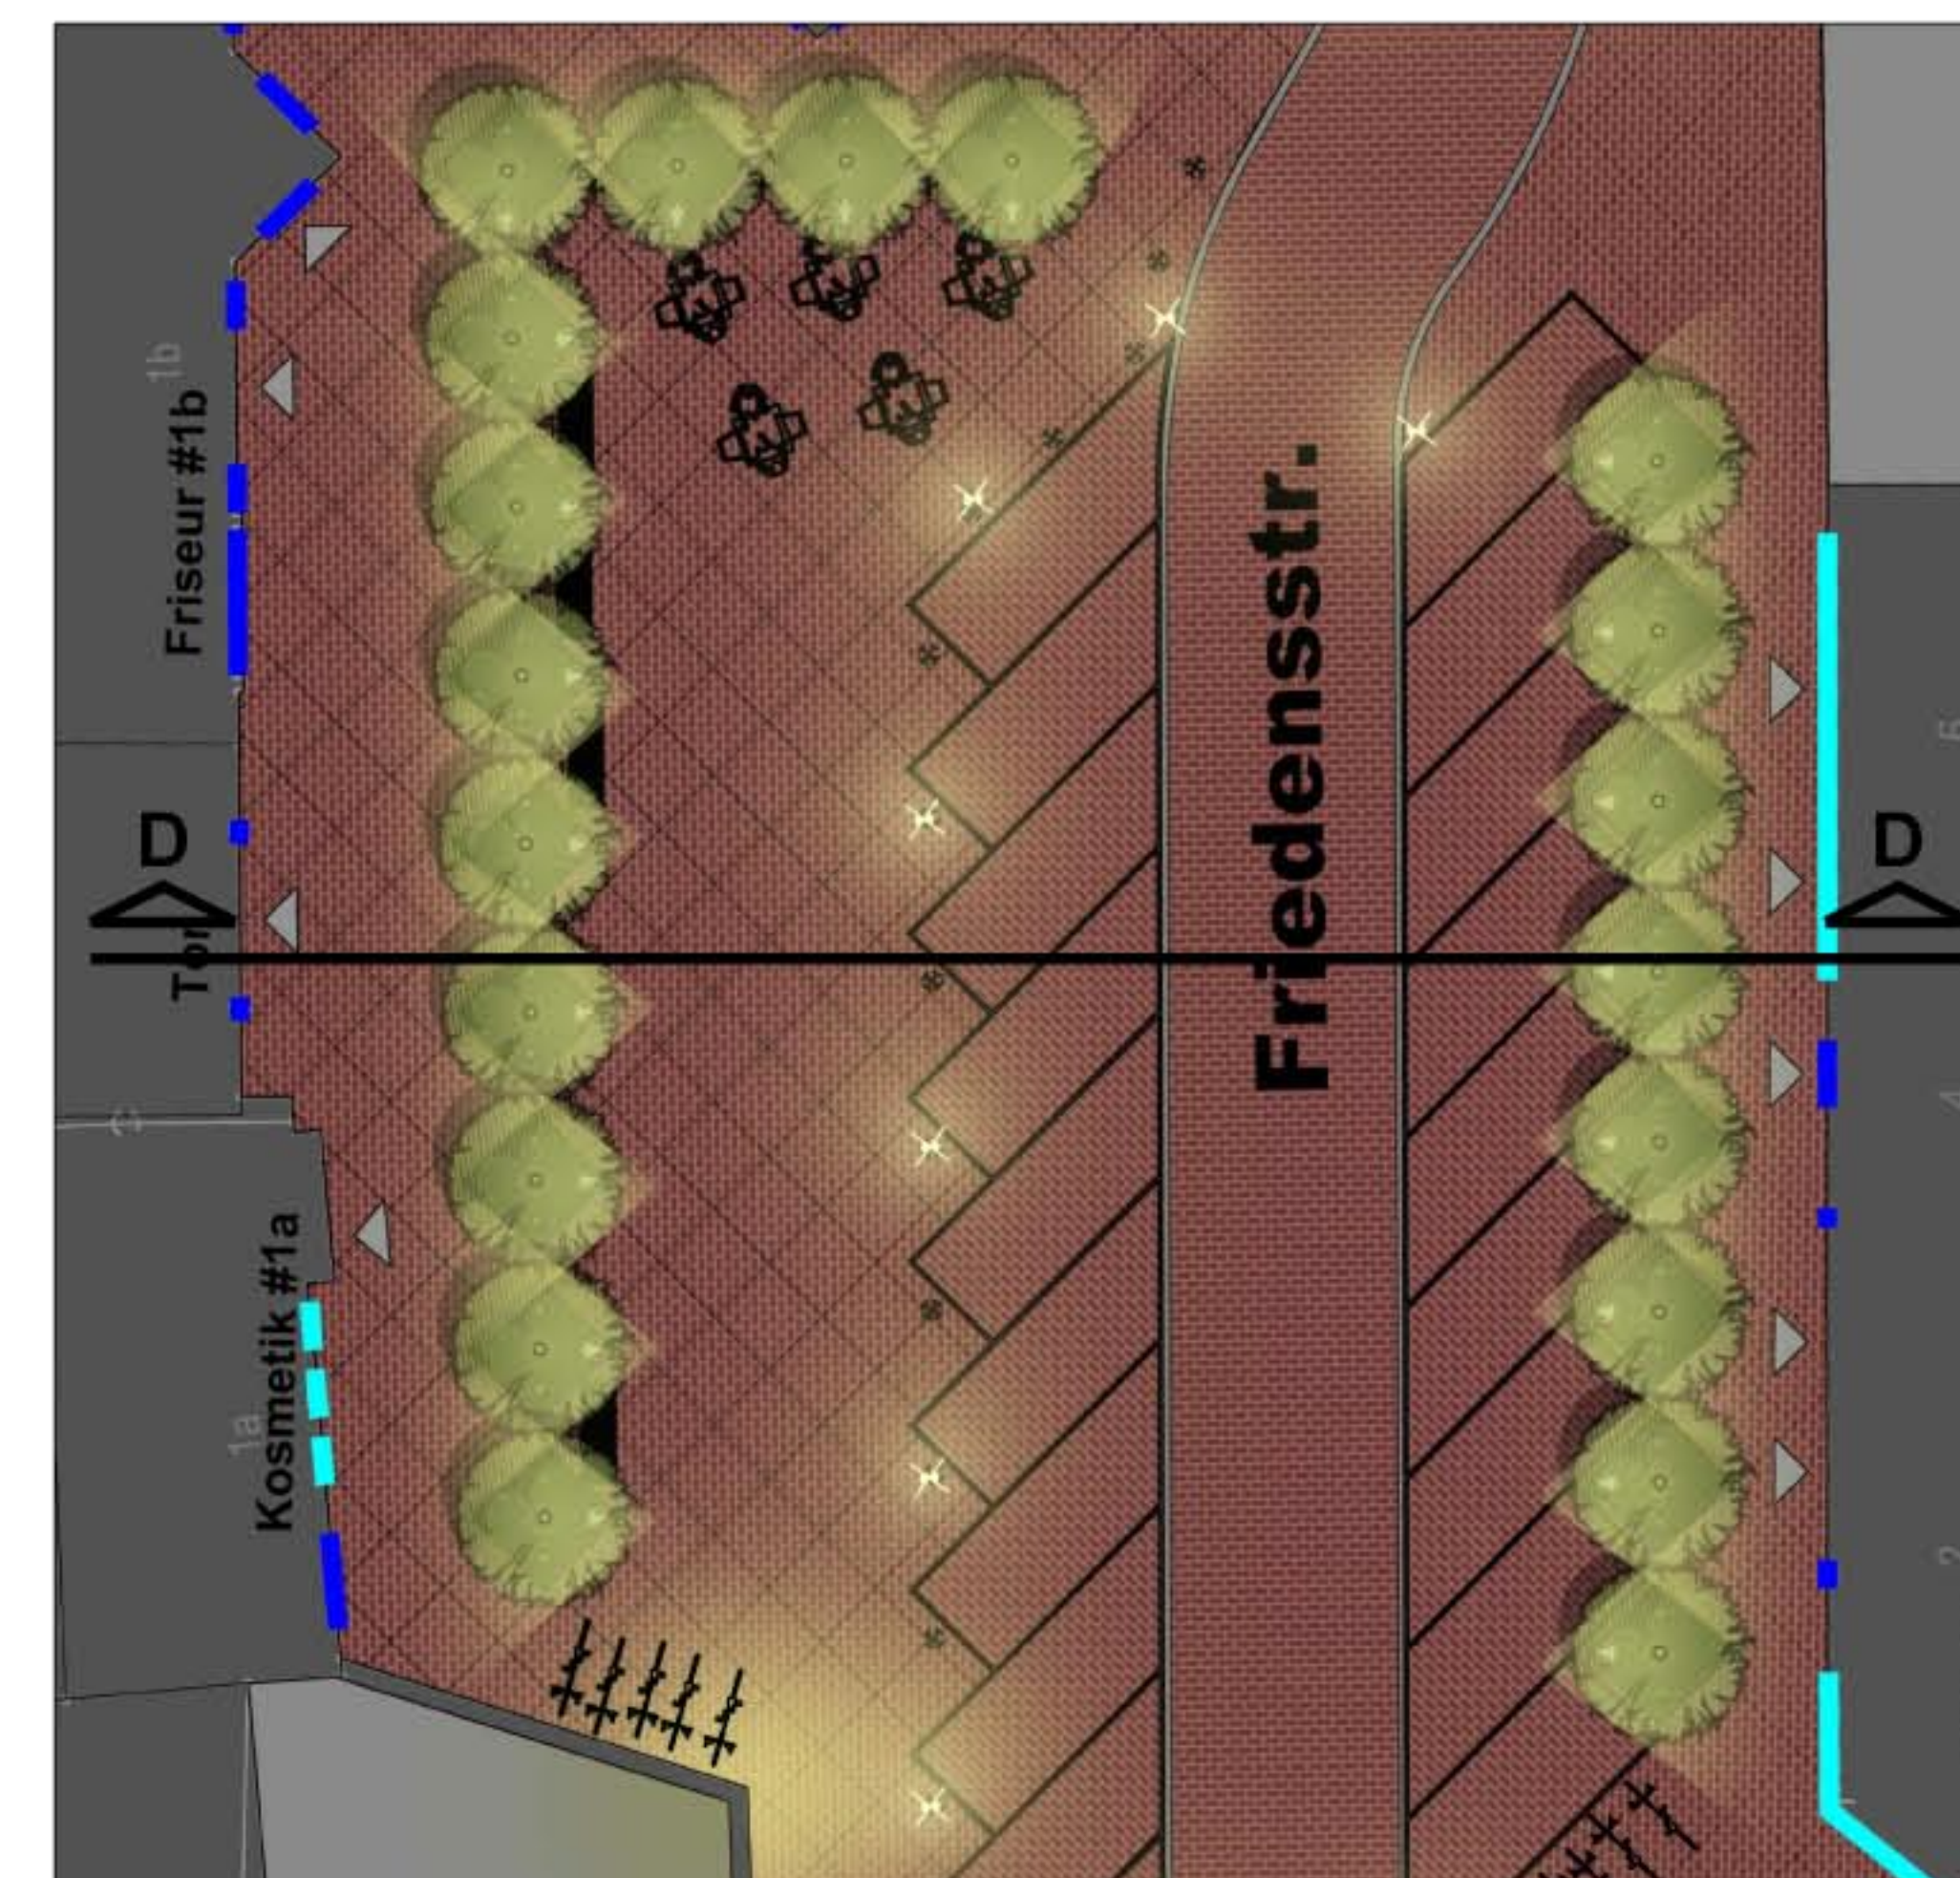

M 1:150

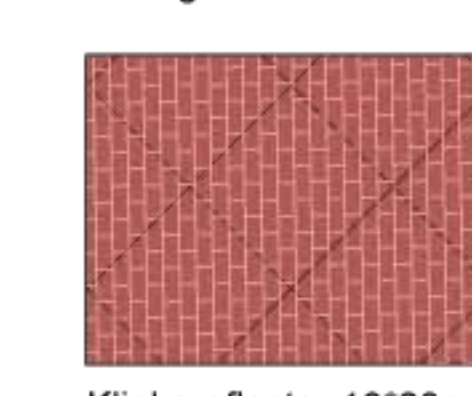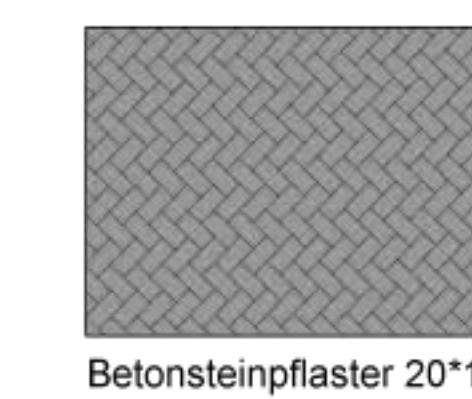


M 1:150



M 1:150



M 1:150

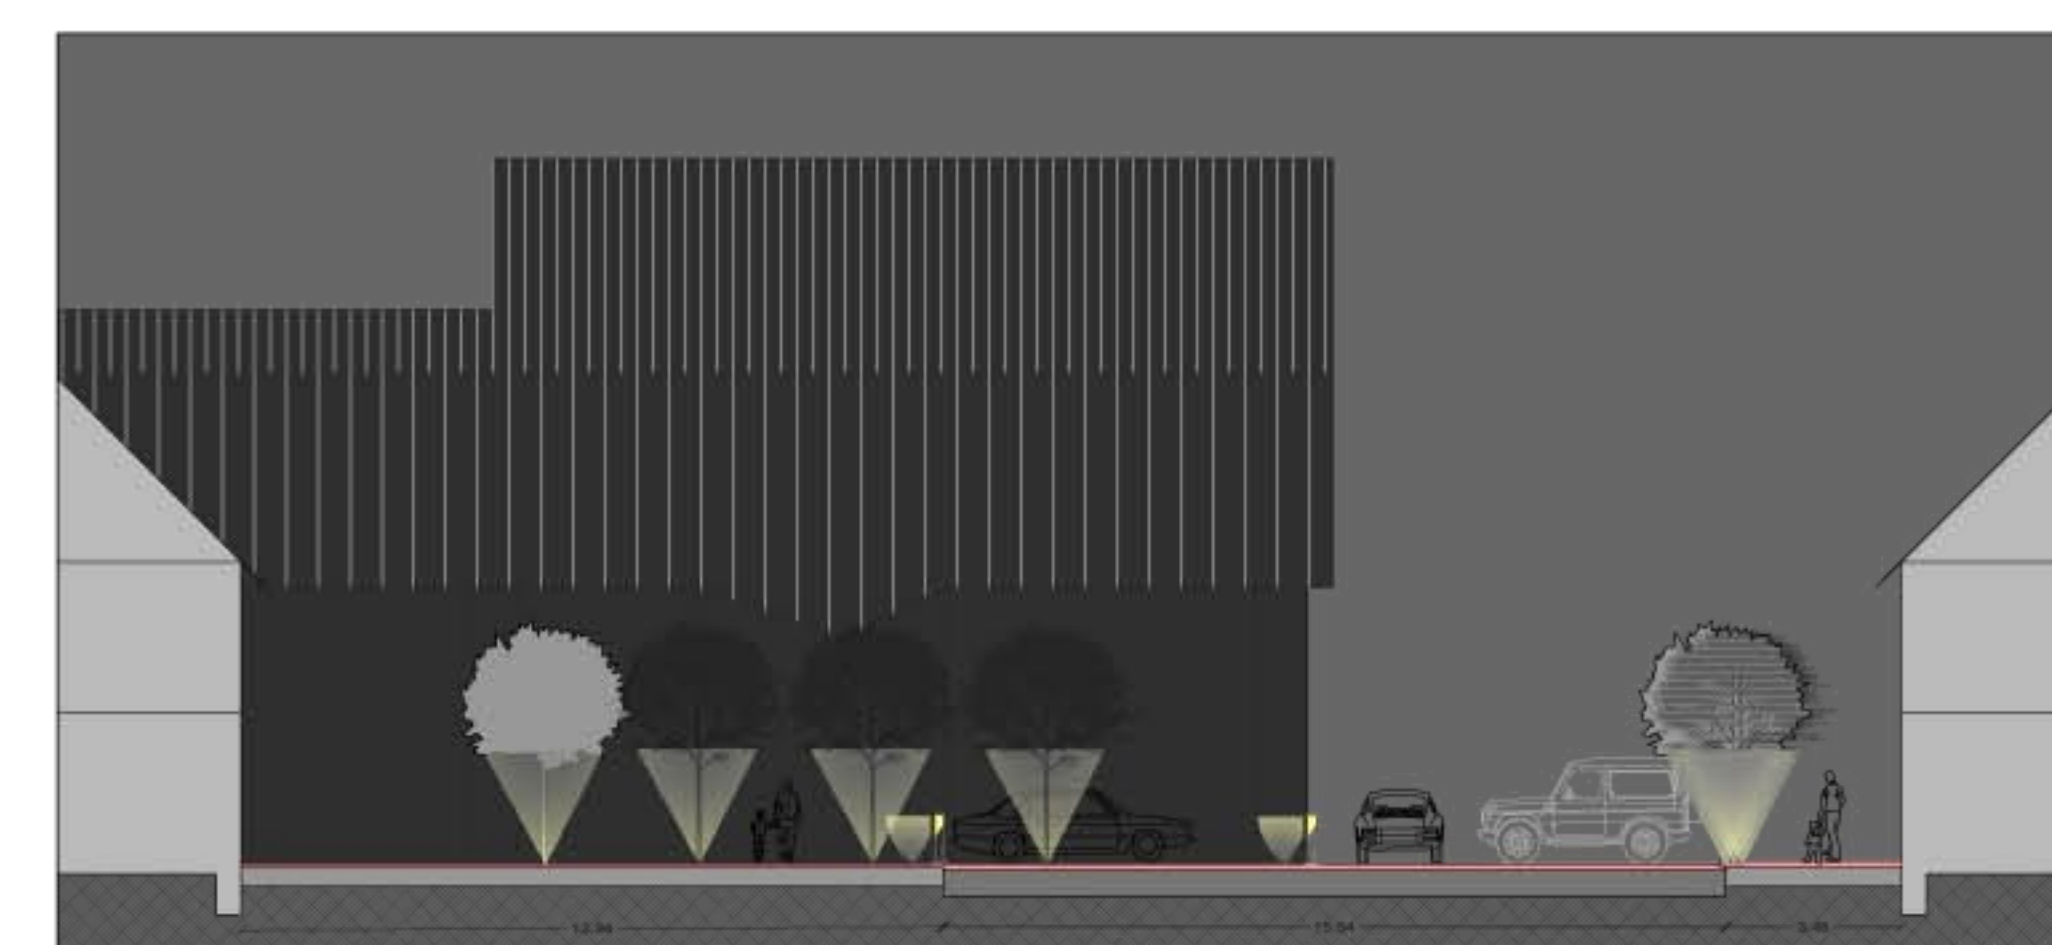

M 1:150

## Gemeinde Kerken



### Gestaltungsplanung Krefelder Straße

Bearbeitungsstand:  
Entwurf



Entwurf: M1:250  
Details + Schnitte:  
M 1:100/ M 1:150

Bearbeitet: Jahnke / Kaiser /  
Michalska / Hardt

Datum:  
15.11.2018



StadtUmBau GmbH  
Basillikastraße 10  
D. 47623 Kevelaer  
F. +49 (0)2832 / 97 29 23  
F. +49 (0)2832 / 97 29 00  
info@stadtbau-gmbh.de  
www.stadtbau-gmbh.de